



PLANIMETRIA - STATO ATTUALE

scala 1:500

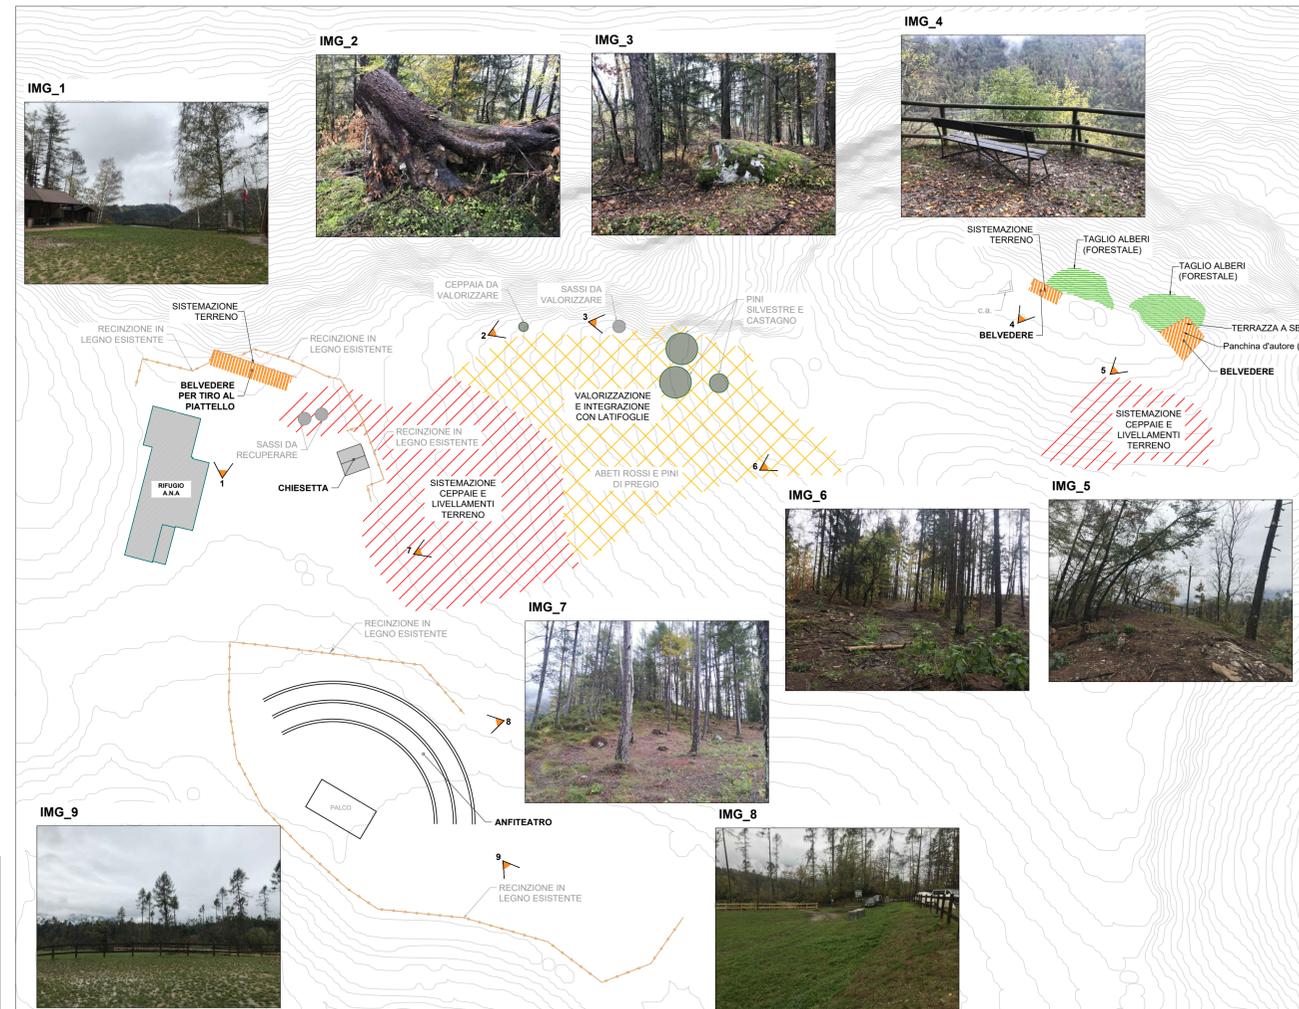

PLANIMETRIA - IDEE PROGETTUALI

scala 1:500

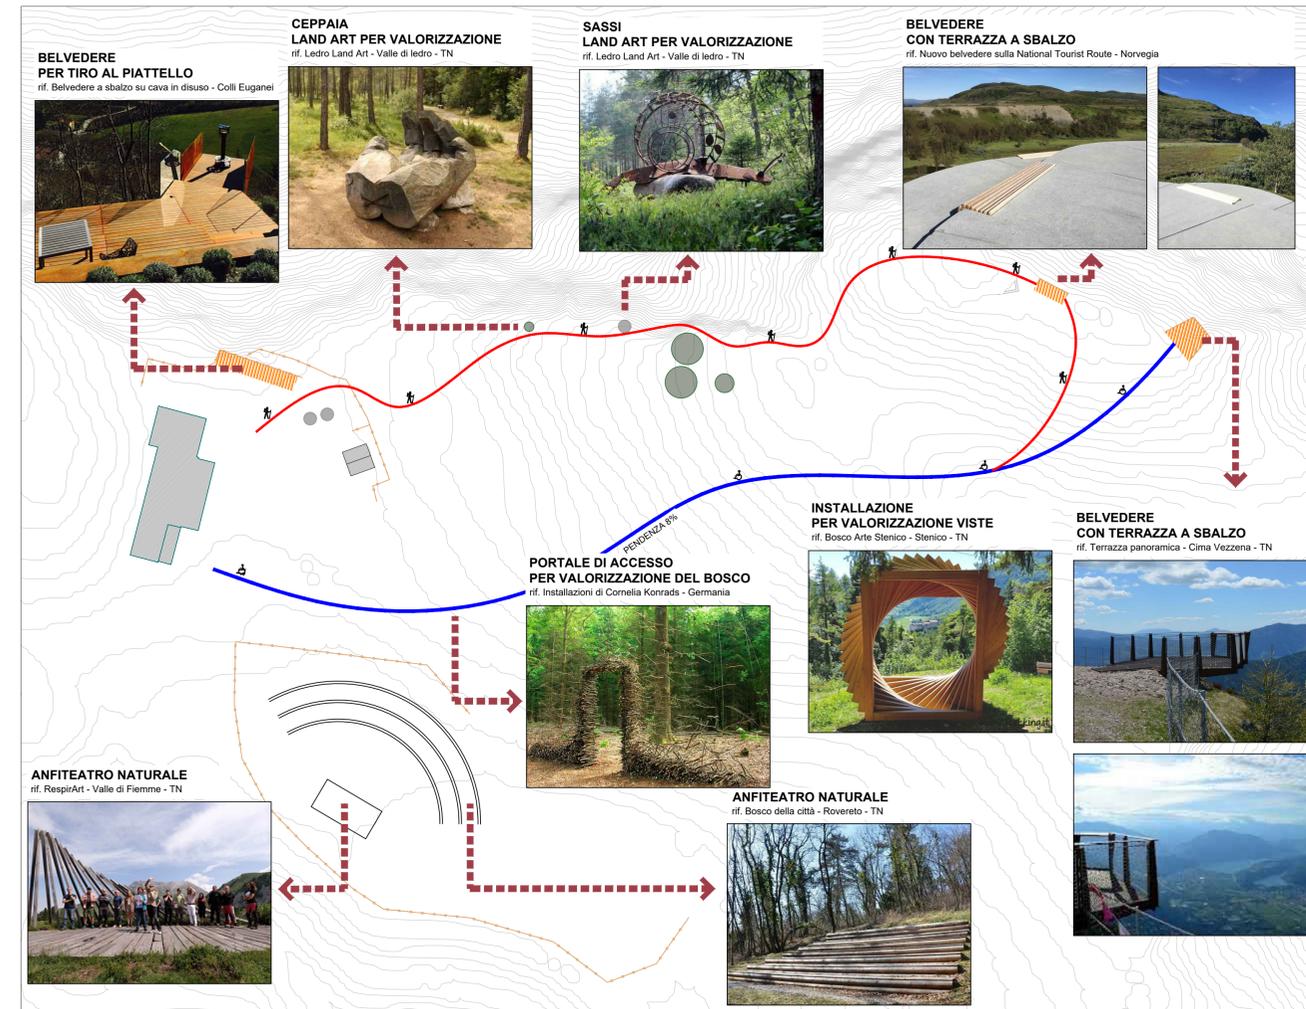

PROVINCIA AUTONOMA DI TRENTO
 Committente:
 Sezione A.N.A. Trento

PROGETTO
 INIZIATIVA A.N.A. ALPINO ADOTTA UN PINO
 IL BOSCO DELLA MEMORIA AD ALBERÈ DI TENNA
 SISTEMAZIONE E RIQUALIFICAZIONE DELLA PINETA


Professionista incaricato:
DeCo
 ing. Debora Cont
 sede: via Giuseppe Giusti 40/A -38122 Trento-TN
 sede legale: via per Villamontagna, 69 -38121 Trento-TN
 mail: debora@deco.tn.it; pec: debora.cont@ingpec.eu

Fase:
PROGETTO PRELIMINARE
 Descrizione tavola:
PLANIMETRIA INQUADRAMENTO

Timbro:
 ORDINE DEGLI INGEGNERI
 DELLA PROVINCIA DI TRENTO
 dott. ing. **DEBORA CONT**
 ISCRIZIONE ALBO N° 2175

data:
 novembre 2019
 scala:
 varie
 TAVOLA N.
T01

INQUADRAMENTO - CARTA TECNICA PROVINCIALE

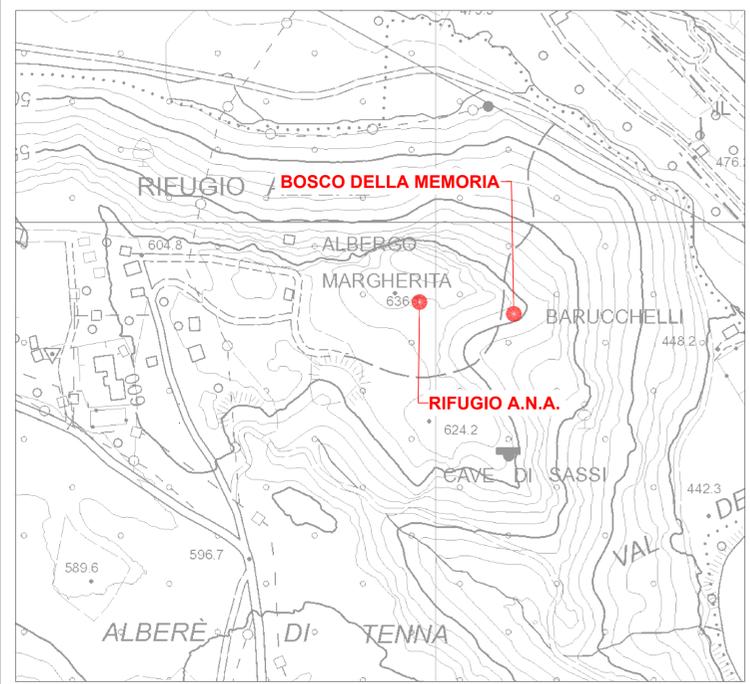

Alpino adotta un pino
IL BOSCO DELLA MEMORIA

Il progetto per il Bosco della Memoria che verrà realizzato nella Pineta di Alberè di Tenna, prevede:

- sistemazione del belvedere per il tiro al piattello;
- sistemazione del belvedere posto in loc. Croz del Diaol e realizzazione di una terrazza a sbalzo con vista sul Lago di Levico;
- realizzazione di un anfiteatro con elementi in legno nel prato sottostante il rifugio A.N.A. al fine di rendere lo stesso adatto ad ospitare manifestazioni ed eventi;
- realizzazione di un percorso sbarrierato accessibile anche con carrozzina che collega l'area antistante il rifugio A.N.A. con il belvedere in loc. Croz del Diaol;
- realizzazione di un percorso attrezzato di accesso alla loc. Croz del Diaol, sul versante nord della Pineta;
- sistemazione della ceppaia e livellamenti del terreno nell'area antistante il rifugio A.N.A.;
- rimozione delle piante abbattute durante la tempesta Vaia dall'area antistante il rifugio, quindi valorizzazione delle piante di rimaste (abeti rossi, pini e castagni) e integrazione con latifoglie;
- integrazione verrà fatta piantando un albero per ogni gruppo alpino della Provincia di Trento (in totale sono 19) in ricordo dei caduti dei 260 gruppi alpini trentini;
- allestimento di varie opere di "land art" realizzate con il legno delle piante abbattute nella zona;
- realizzazione di un portale di accesso al percorso: una serie di 19 portali posti in sequenza guidano il visitatore lungo il percorso tematico del Bosco della Memoria;
- installazione di un punto informativo relativo al Bosco della Memoria nelle vicinanze dell'Hotel Margherita.

INQUADRAMENTO - ORTOFOTO

