



Particolare PACCHETTO COPERTURA

Scala 1:10

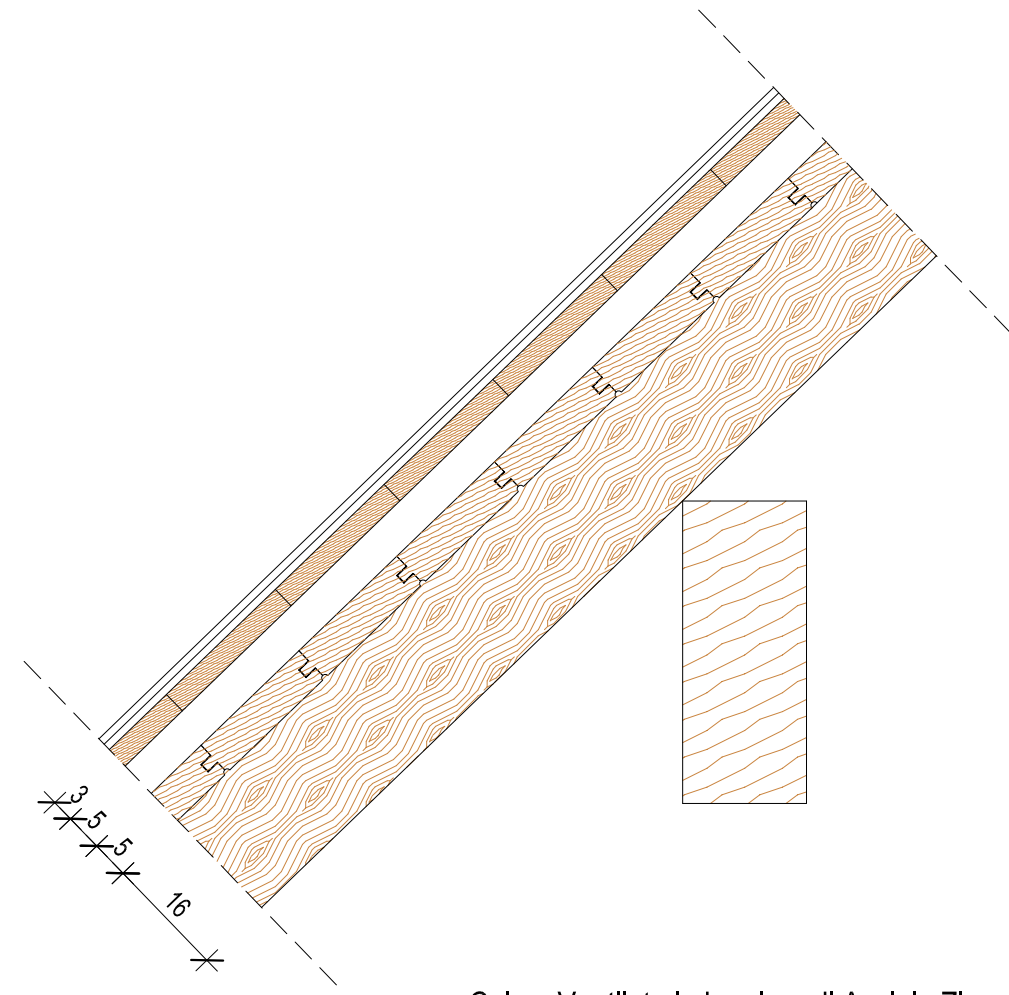


- Colmo Ventilato in Lamiera di Acciaio Zincato Preverniciato color Grigio Scuro
- Manto piano in Acciaio Zincato Preverniciato Aggraffato
- Stuoia Antirombo composta di separazione - sp mm 8
- Schermo sottotegola bituminoso
- Tavolato in legno - sp. 30 mm
- Listoni in Legno sez. cm 10 x 5
- Schermo sottotegola - "freno vapore" in polipropilene armato
- Assito-Perline in legno preverniciate sp mm 50
- Orditura secondaria in legno massiccio - correnti sez. 14x16 cm
- Orditura portante in legno massiccio Capriate, colmi e terzere
- Le parti in legno saranno trattate con prodotti antitarlo-antimuffa di colore noce chiaro per le parti interne alla chiesa e di colore noce per le parti esterne come l'esistente

PIANTA ORDITURA PRINCIPALE

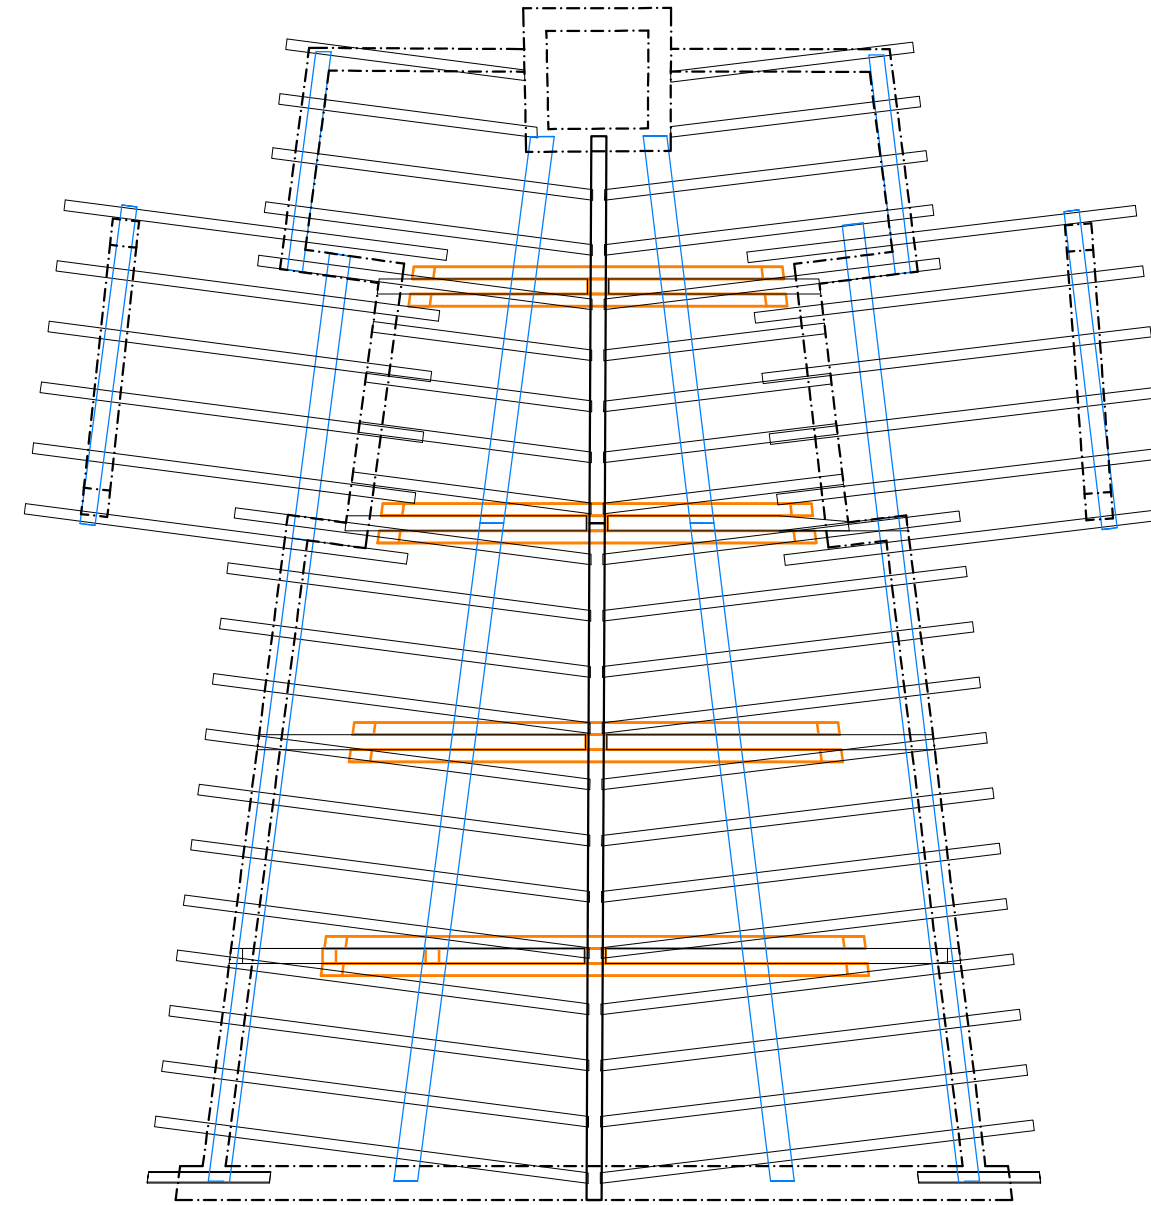

- Orditura secondaria in legno massiccio - Correnti sez. 14x16 cm
- Orditura portante in legno massiccio - Trave di colmo sez. 20x32 cm
- Orditura portante in legno massiccio - Terzere sez. 20x24 cm
- Orditura portante in legno massiccio - Banchine sez. 20x20 cm

PIANTA COPERTURE

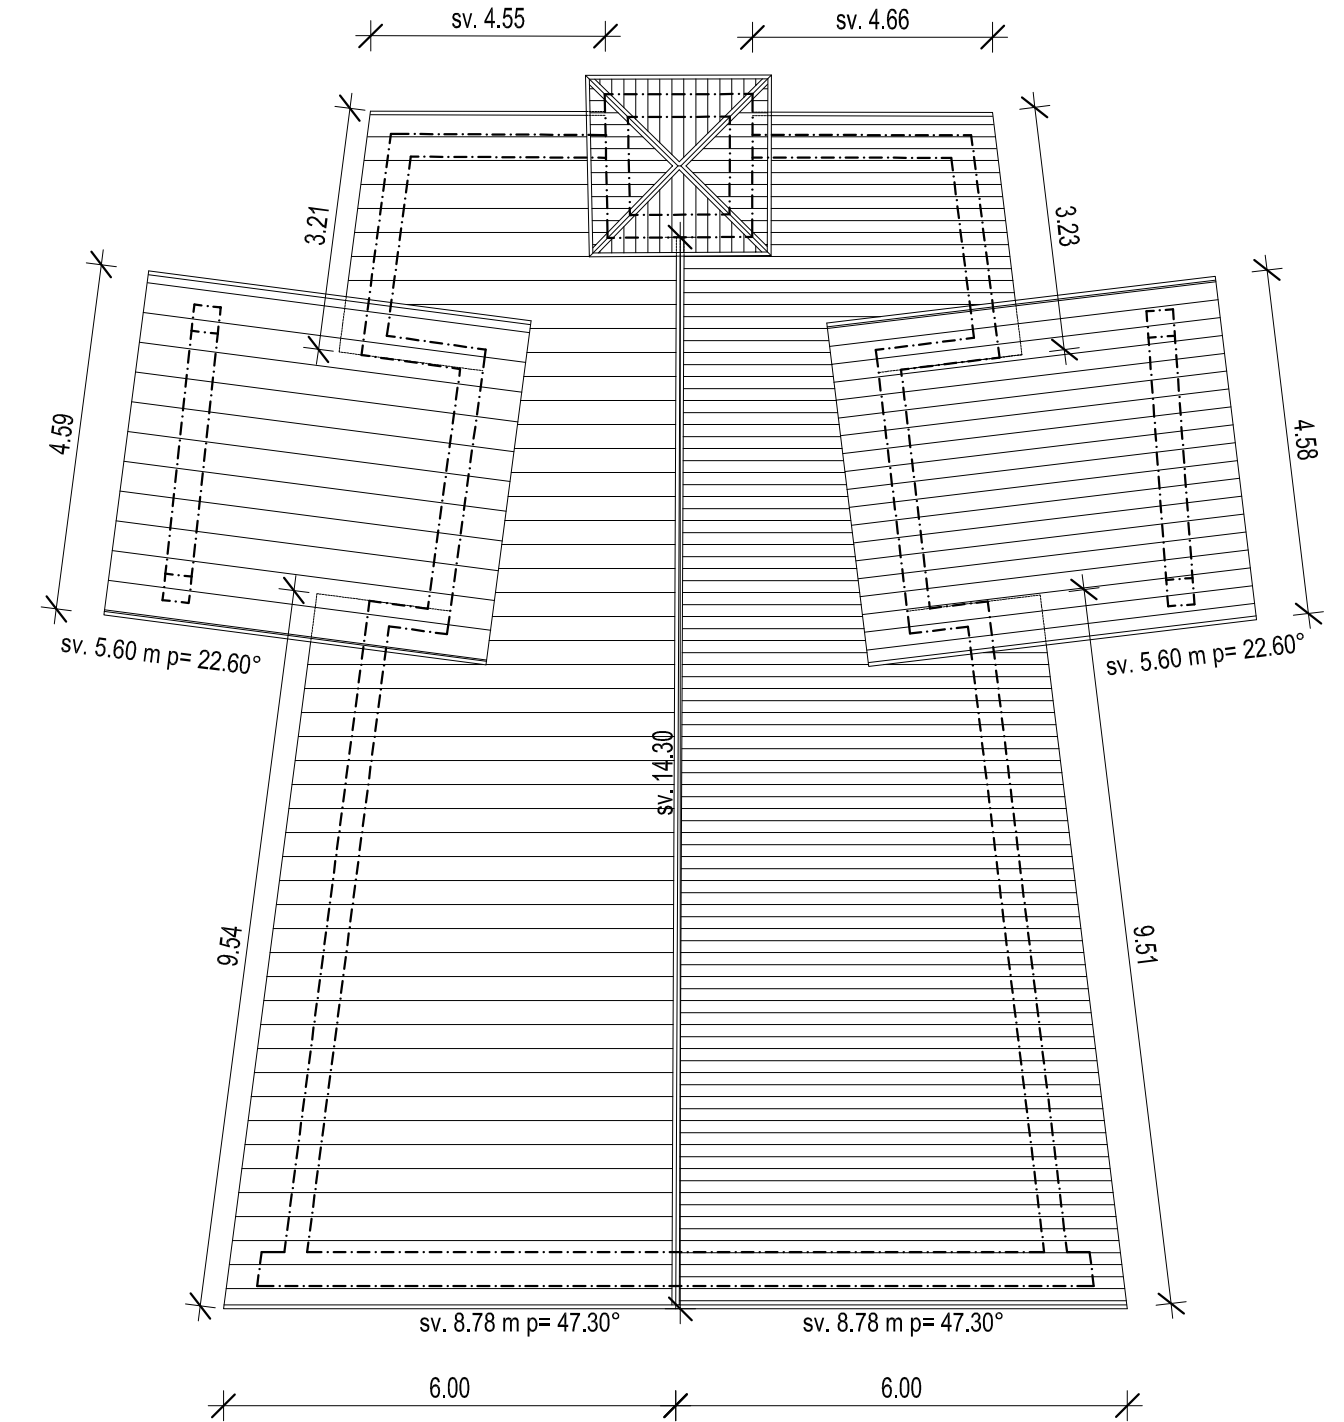

scala 1:100